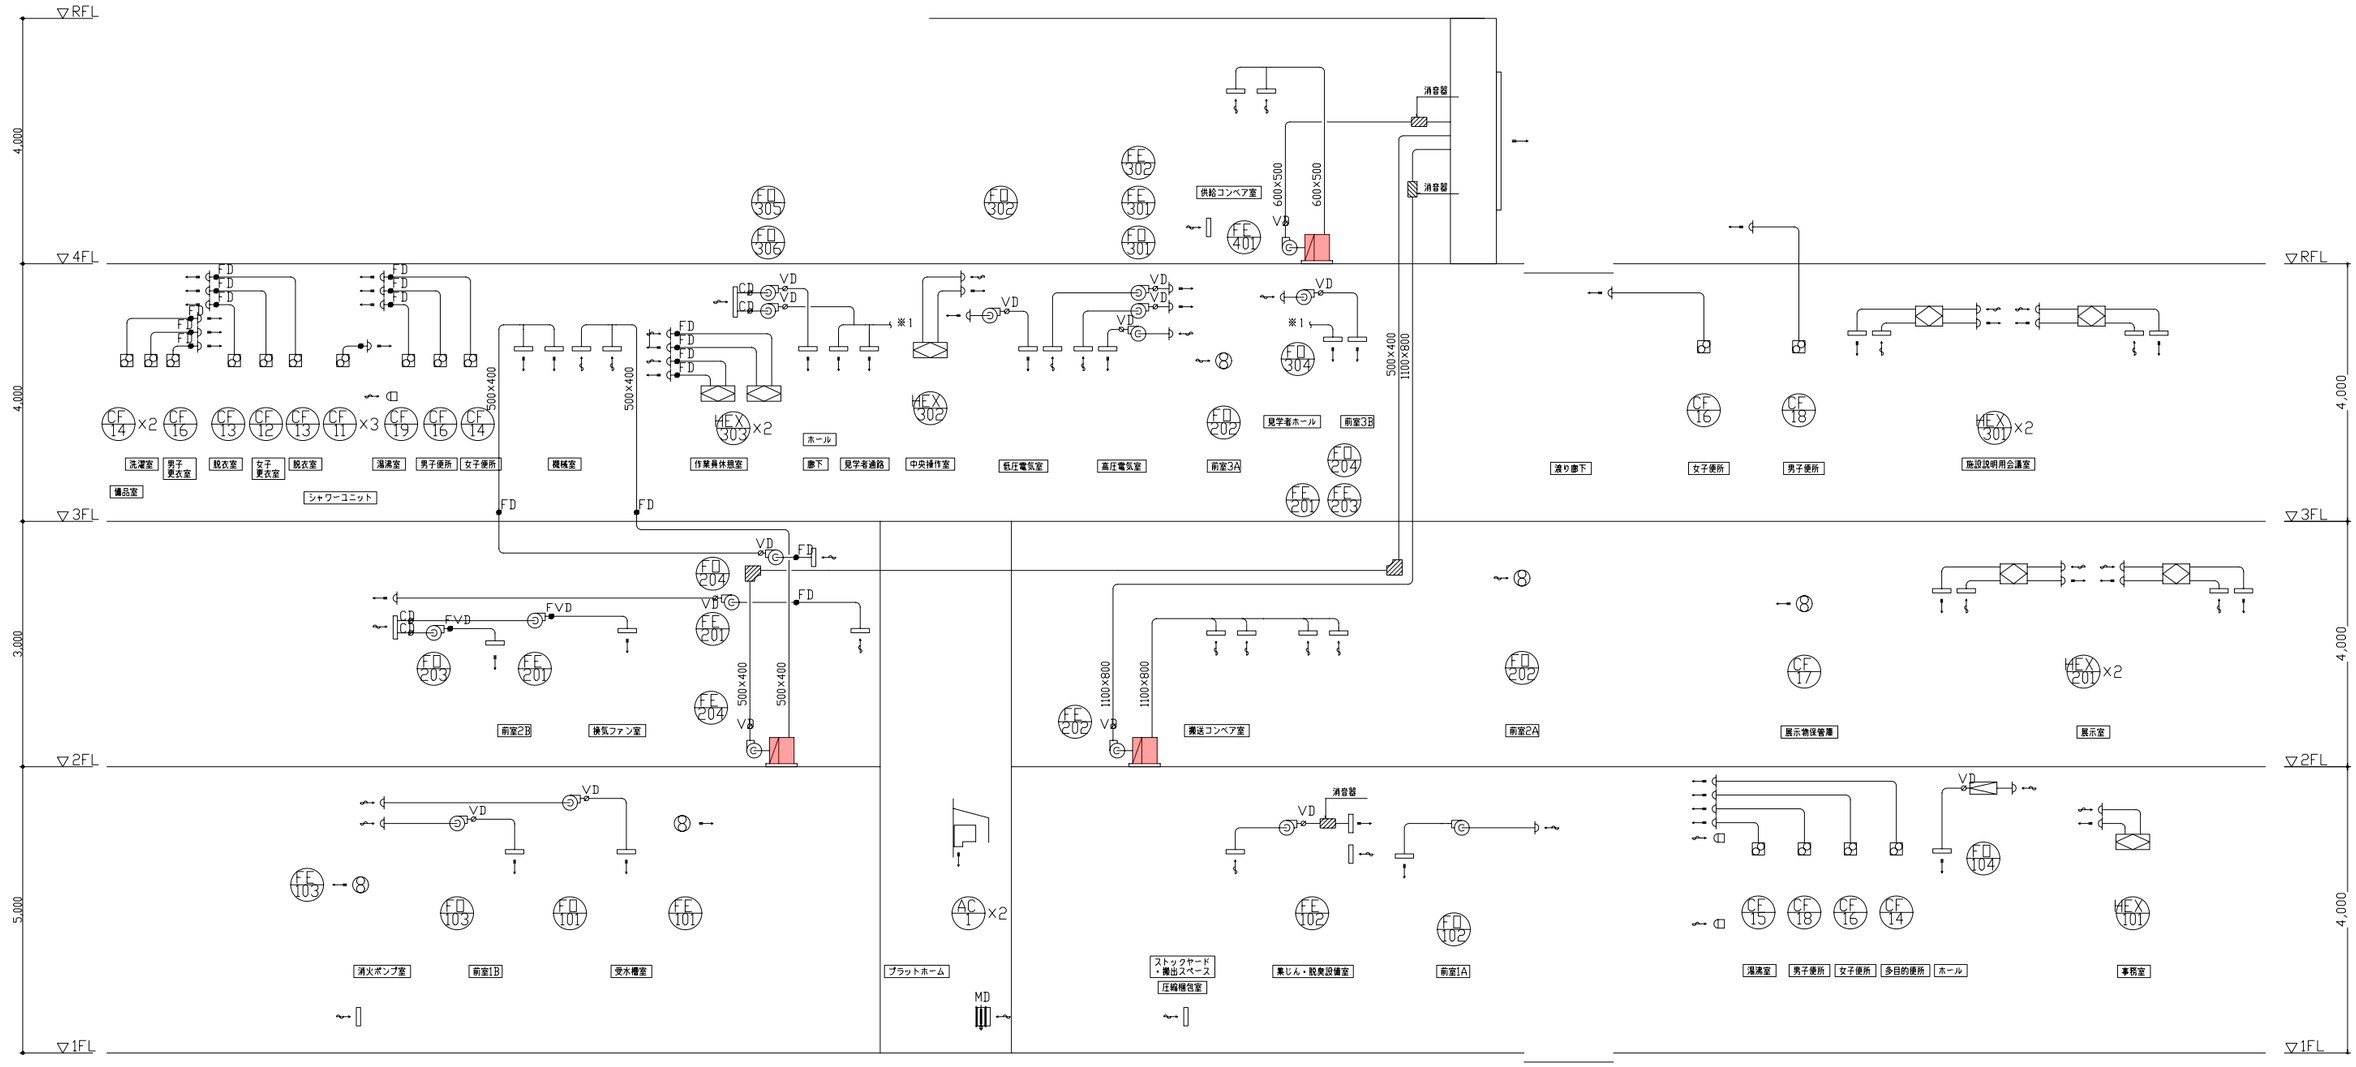

北河内4市リサイクル施設組合 殿			（仮称）北河内4市リサイクルプラザ建設工事
APPROVED		SCALE	DRAWING NAME 給排水衛生設備 ダクト系統図
CHECK	DRAWN BY	MODEL	DWG.No.
			DATE / REFERENCE No. M－17

CADファイル名 AutoCAD