




北河内4市リサイクルプラザ			
SCALE	ORDER	DRAWING NAME	
1/200	CUSTOMER	全体配置図	
DWG.No.			

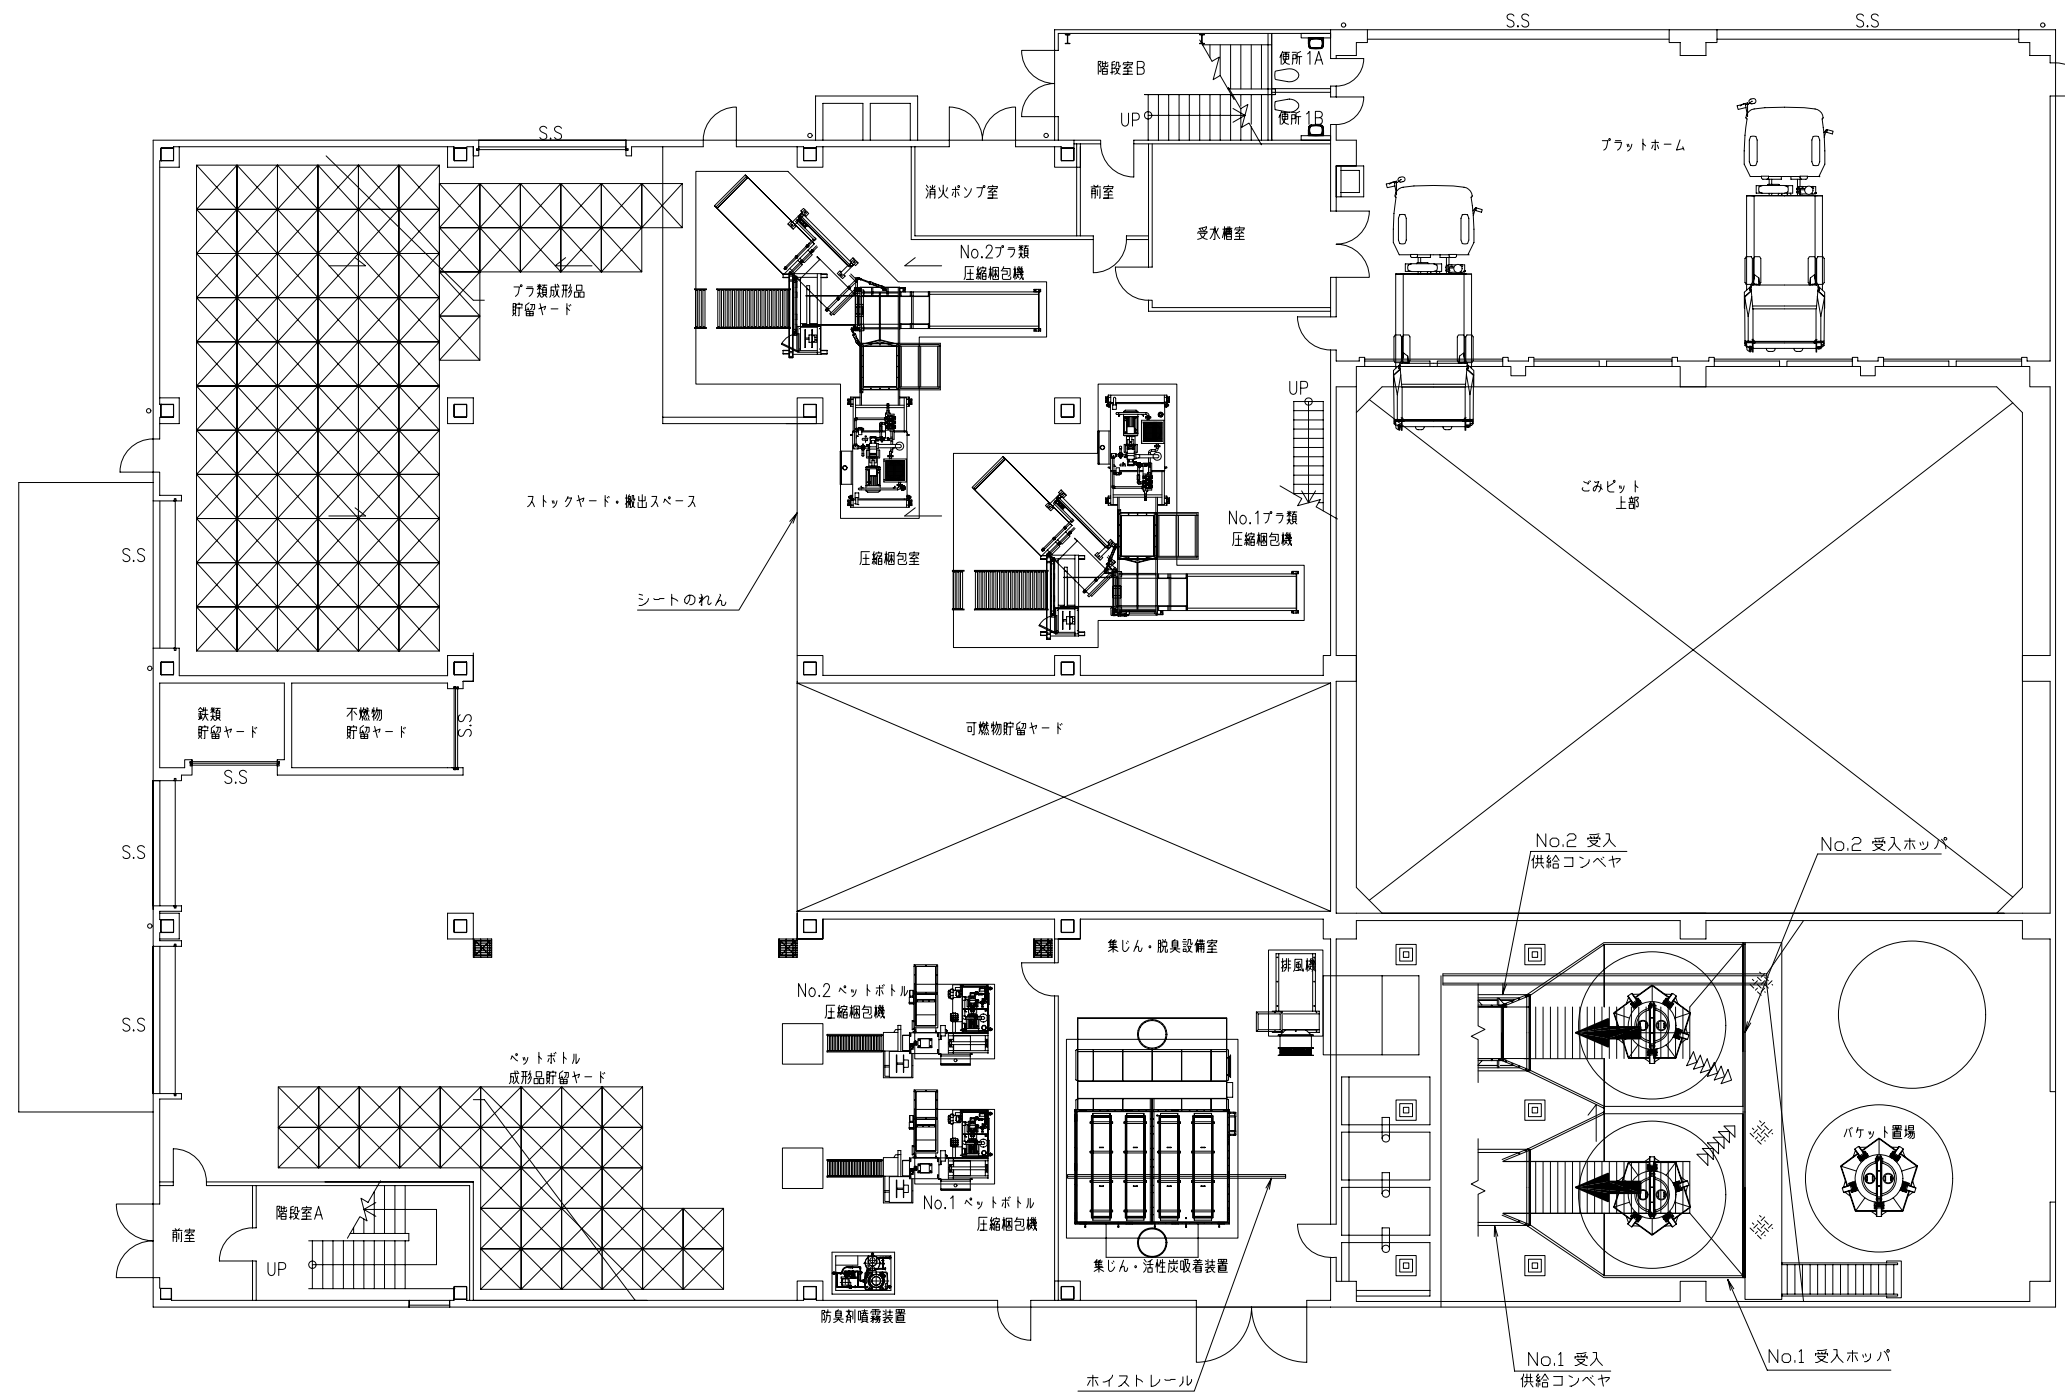


北河内4市リサイクルプラザ		
SCALE	ORDER	DRAWING NAME
1/100	CUSTOMER	1階機器配置図
MODEL	DWG.No.	

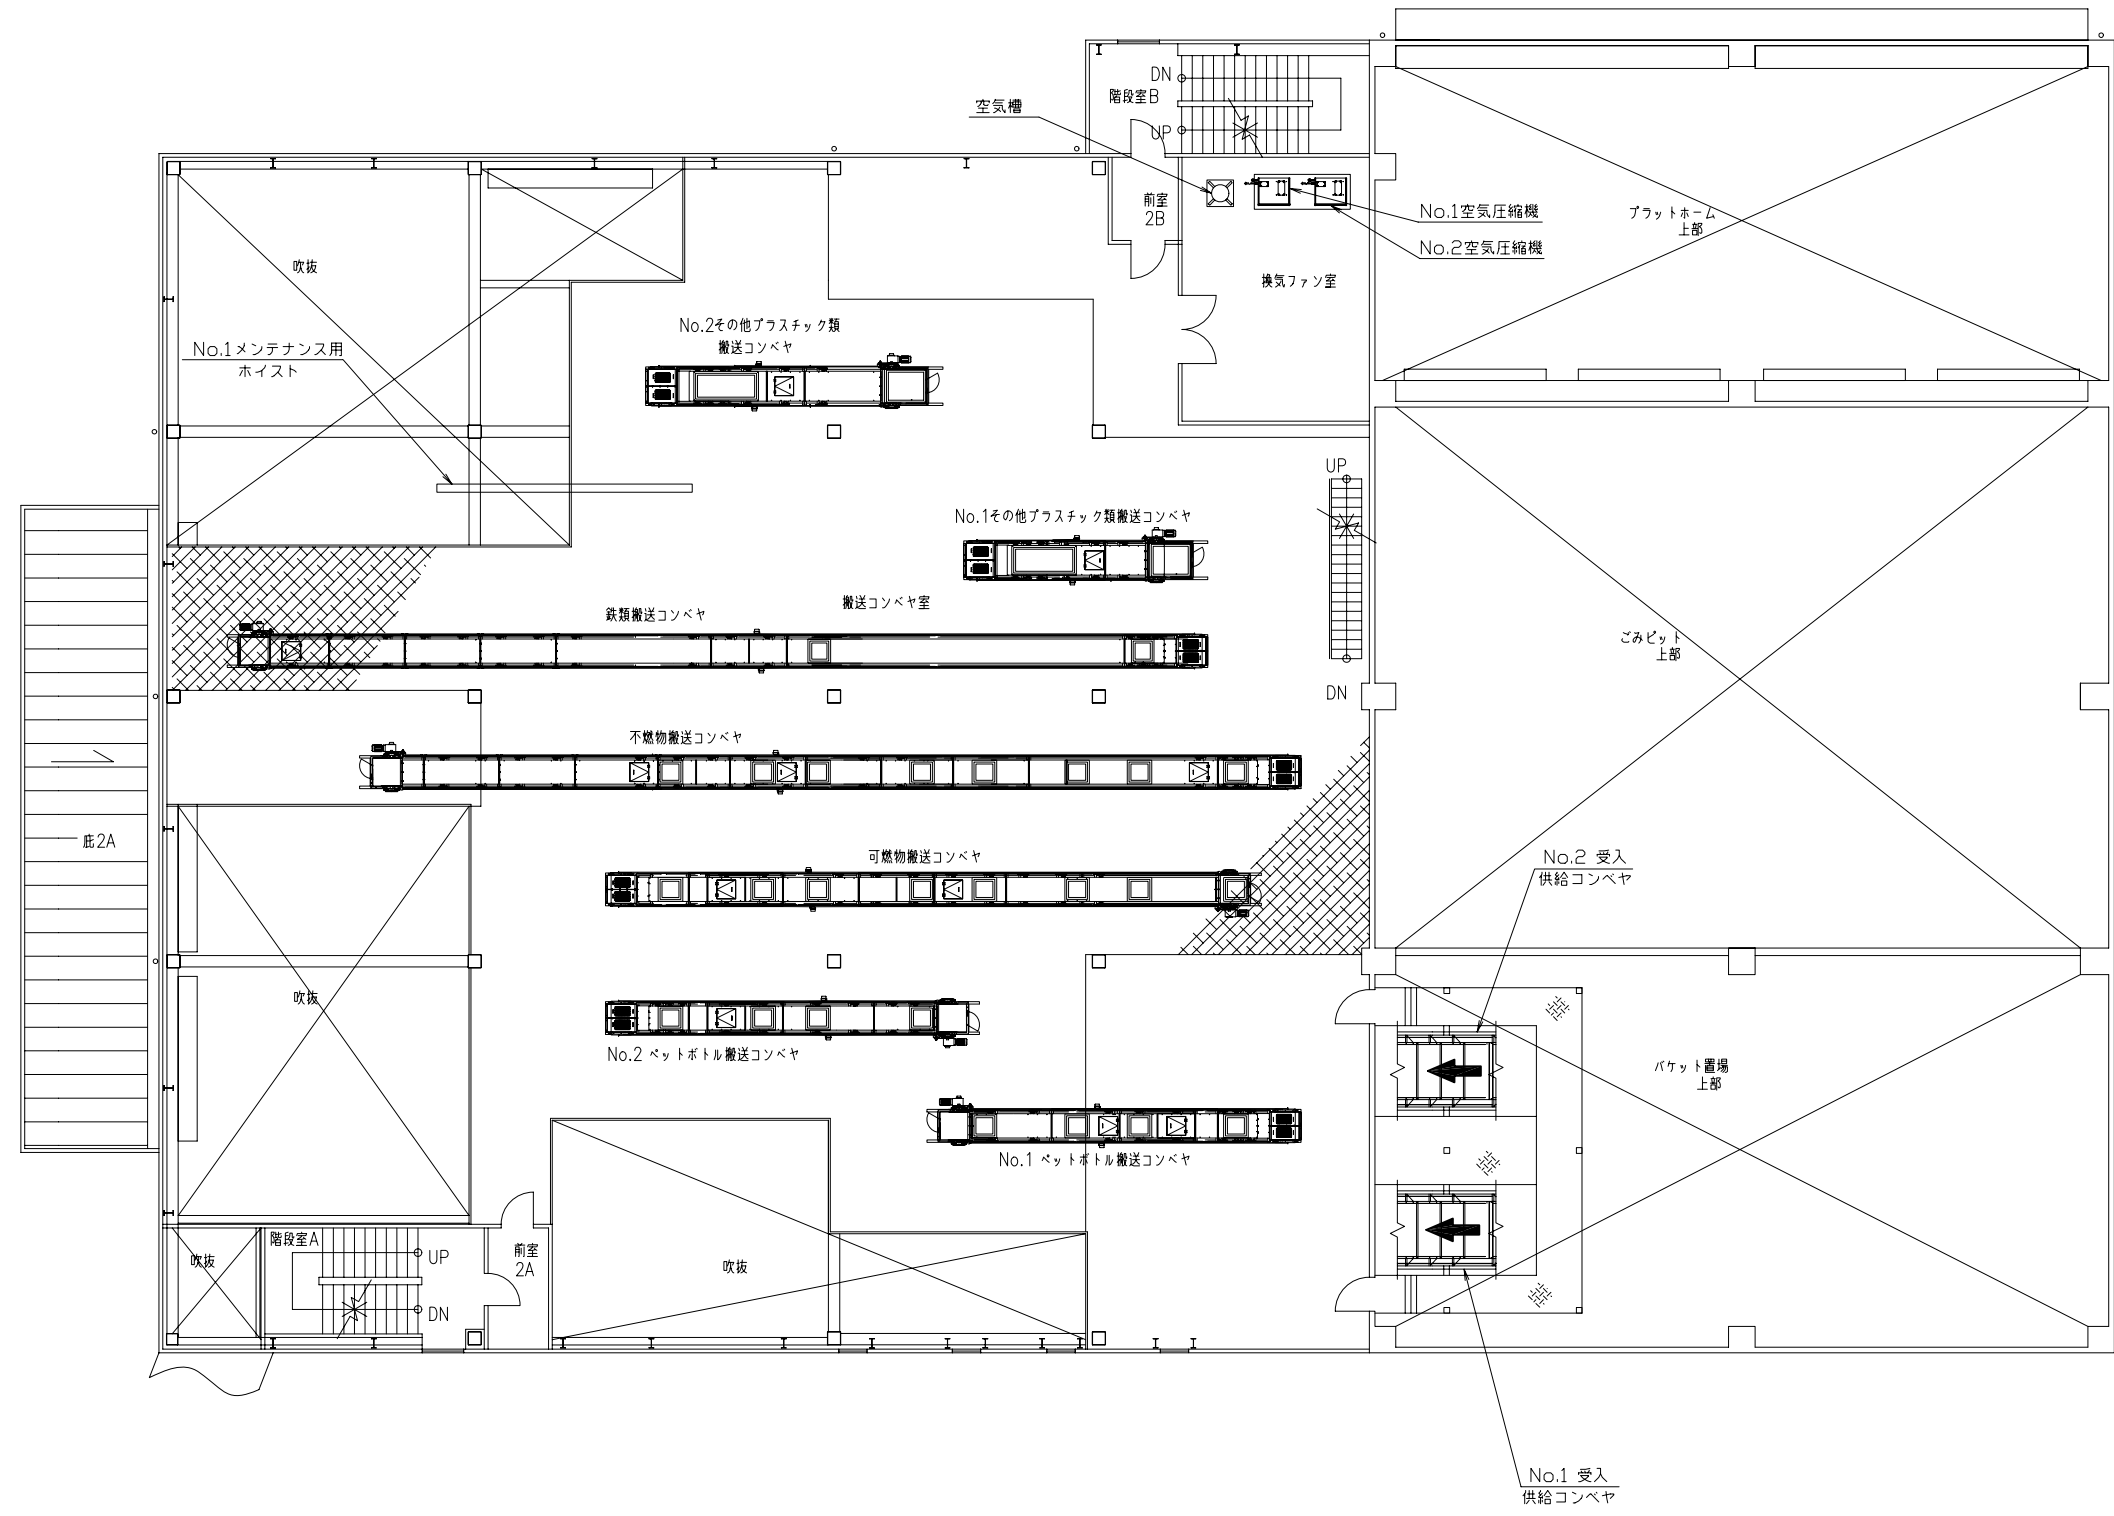

北河内4市リサイクルプラザ			
SCALE	ORDER	DRAWING NAME	
1/100	CUSTOMER	2階機器配置図	
MODEL	DWG.No.		

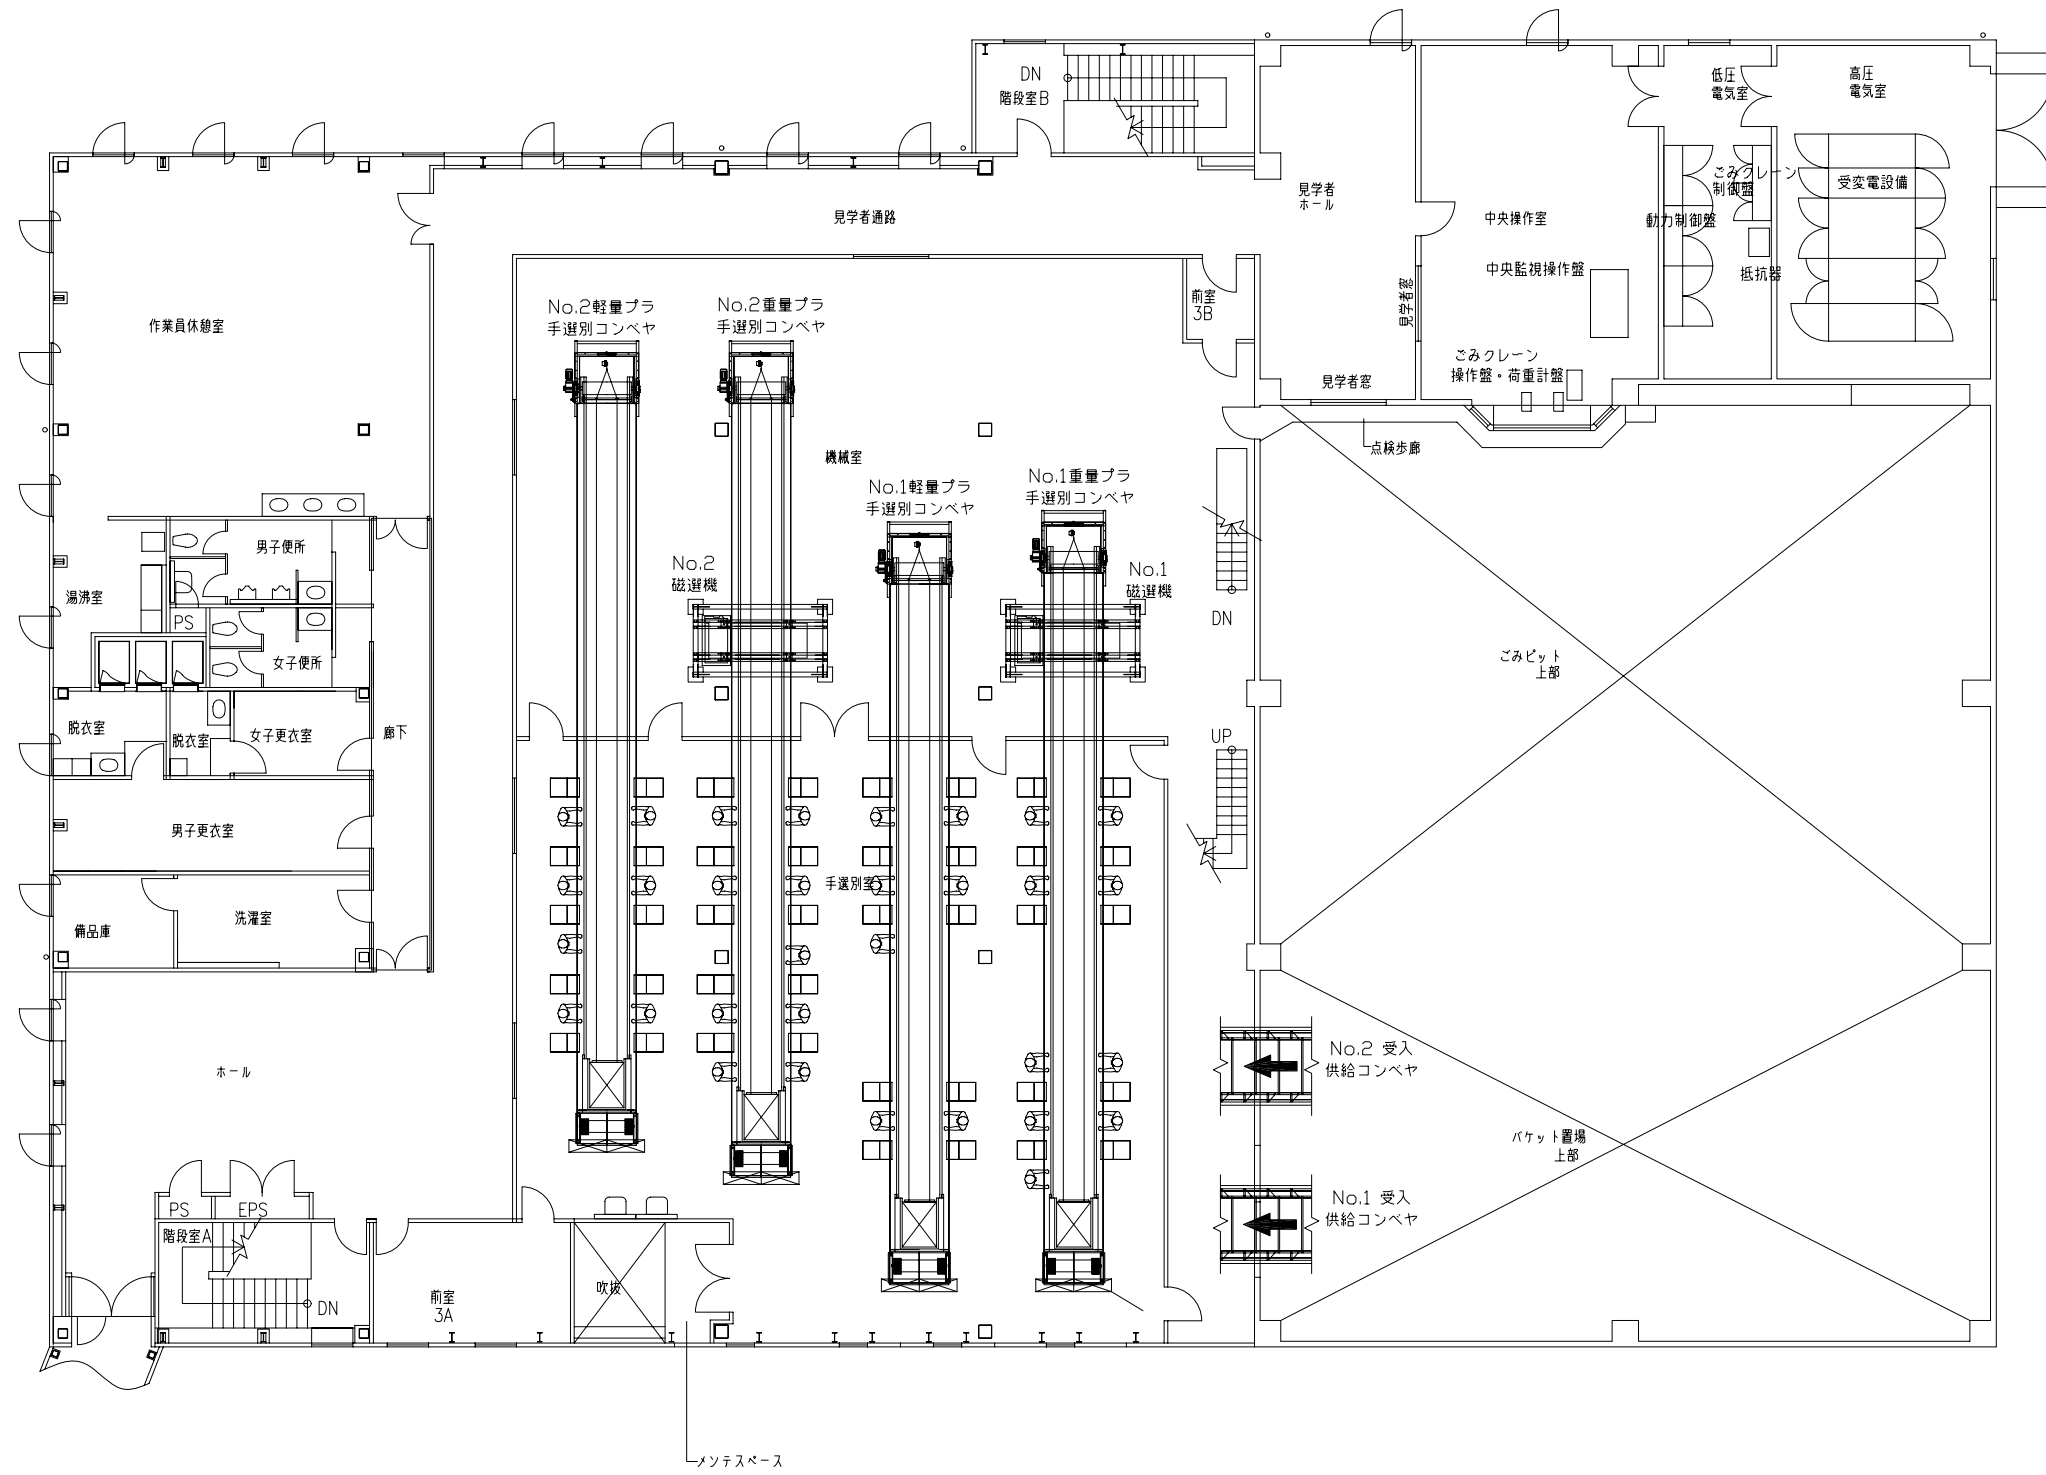

北河内4市リサイクルプラザ	
SCALE	DRAWING NAME
1/100	3階機器配置図
ORDER	CUSTOMER
MODEL	DWG.No.

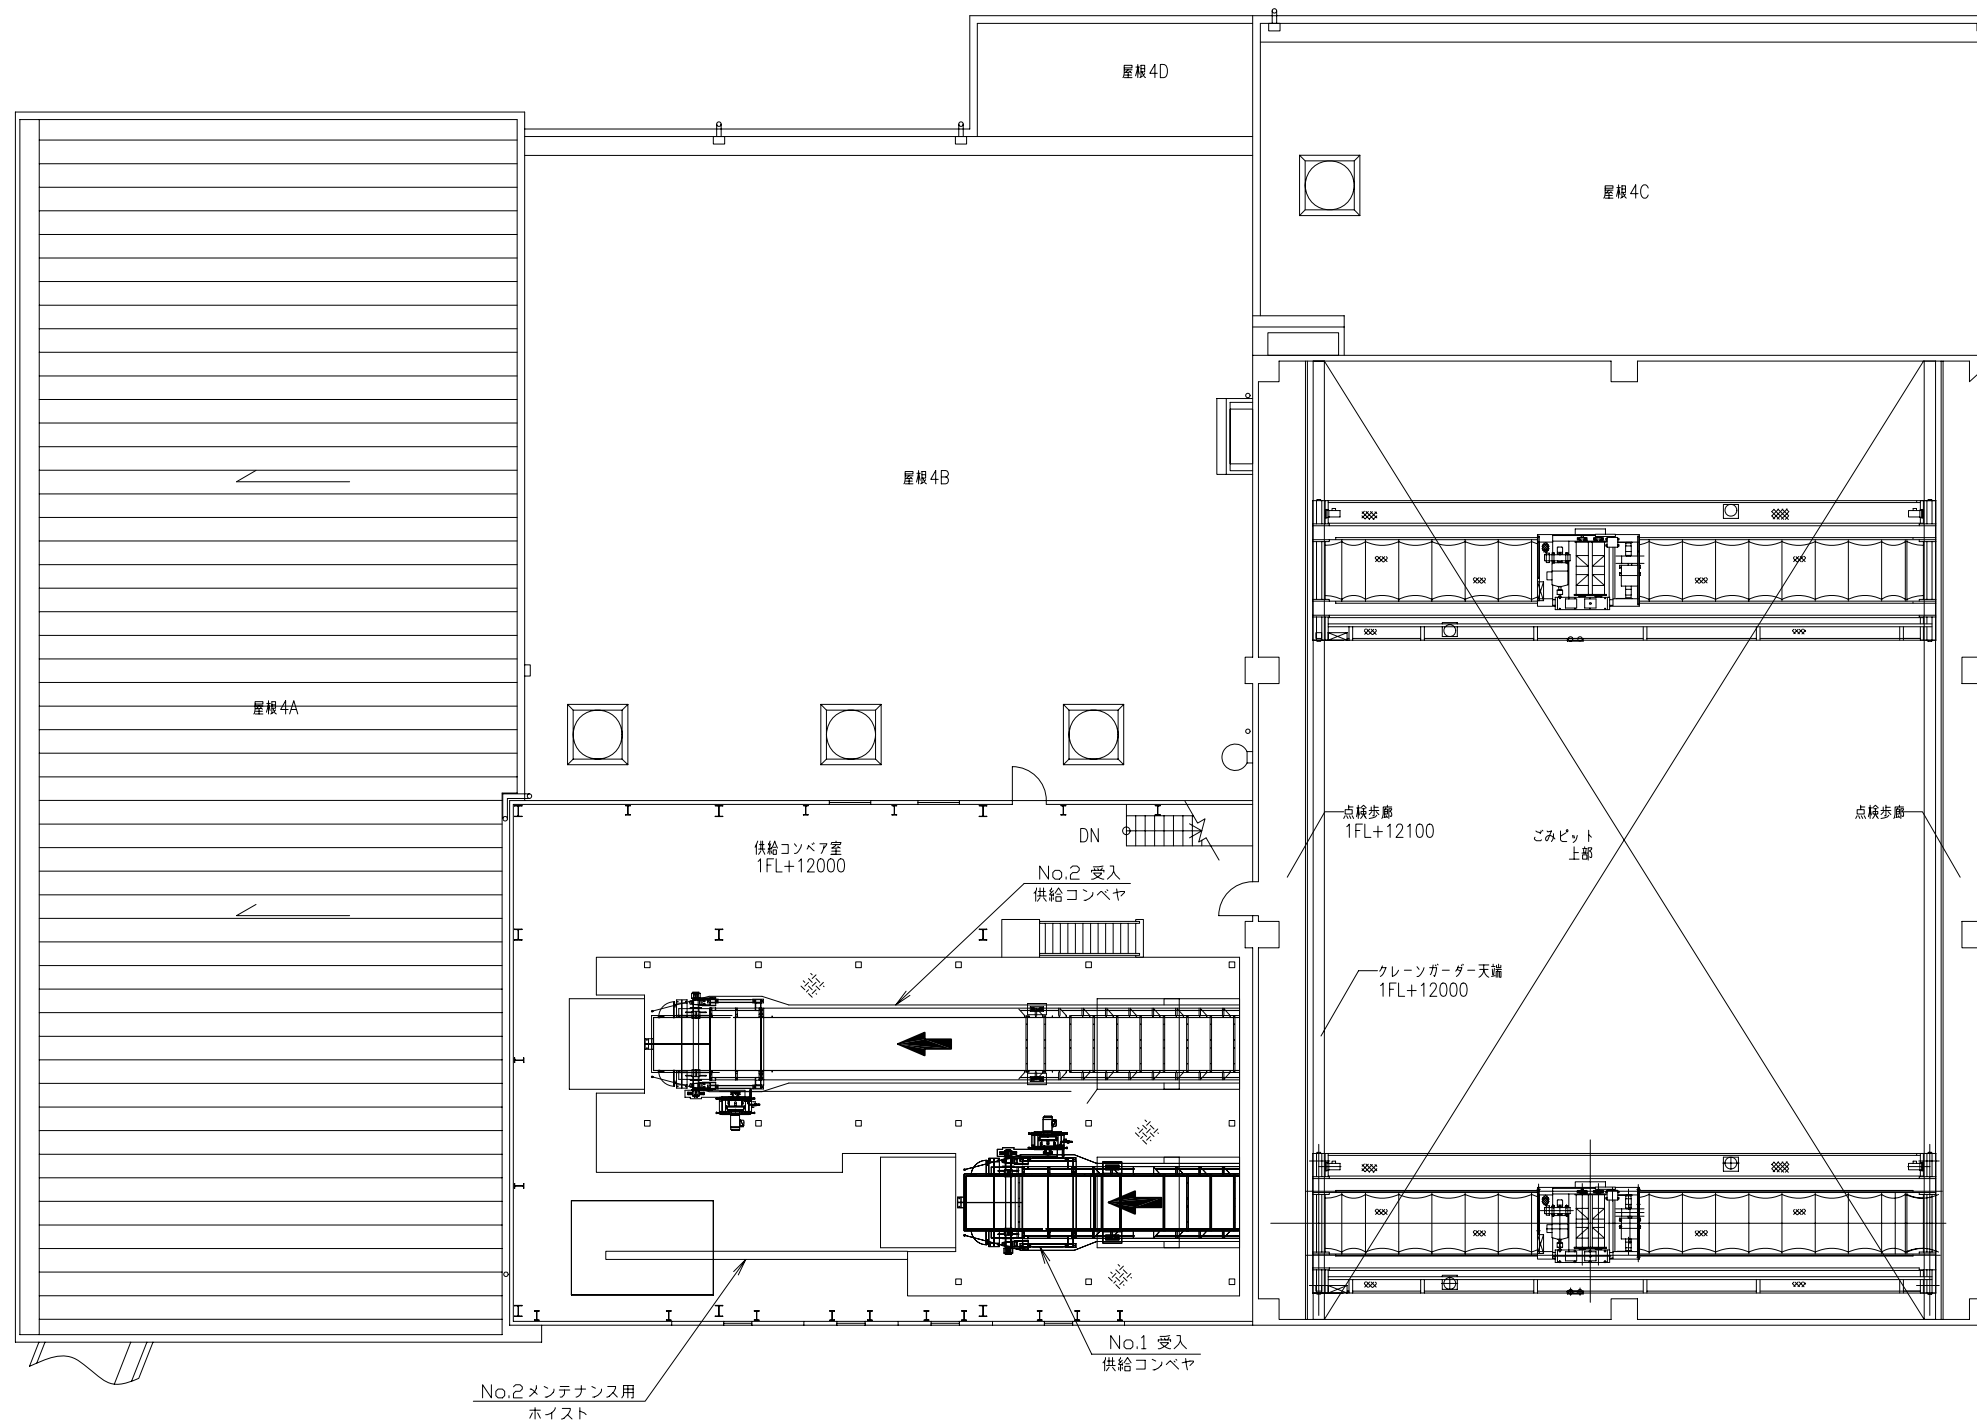

北河内4市リサイクルプラザ		DRAWING NAME
SCALE	ORDER	4階機器配置図
1	CUSTOMER	
MODEL	DWGNo.	